


CUADRO SUPERF. PLANTA SÓTANO	Supf. Util	Supf. Constr
DISTRIBUIDOR VESTIVULO PREVIO	5.90 m2.	
INSTALACIONES-VENTILACION	7.05 m2.	
INSTALACIONES- BOMBEO AFS	6.15 m2.	
ESCALERA	3.20 m2.	
ASCENSOR	2.82 m2.	
ACCESOS- PASILLOS	184.56 m2.	
PLAZA Nº1	15.92 m2.	
TRASTERO Nº1	4.73 m2.	
PLAZA Nº2	14.31 m2.	
TRASTERO Nº2	4.16 m2.	
PLAZA Nº3	15.92 m2.	
TRASTERO Nº3	4.73 m2.	
PLAZA Nº4	38.50 m2.	
TRASTERO Nº4	10.60 m2.	
PLAZA Nº5	25.15 m2.	
TRASTERO Nº5	12.76 m2.	
PLAZA Nº6	25.50 m2.	
TRASTERO Nº6	7.45 m2.	
PLAZA Nº7	26.35 m2.	
TRASTERO Nº7	5.45 m2.	
PLAZA Nº8	22.30 m2.	
TRASTERO Nº8	5.30 m2.	
PLAZA Nº9	17.85 m2.	
TRASTERO Nº9	7.15 m2.	
SUPERFICIE UTIL SOTANO	473.81 m2.	
SUPERFICIE CONSTRUIDA SOTANO		541.45 m2.

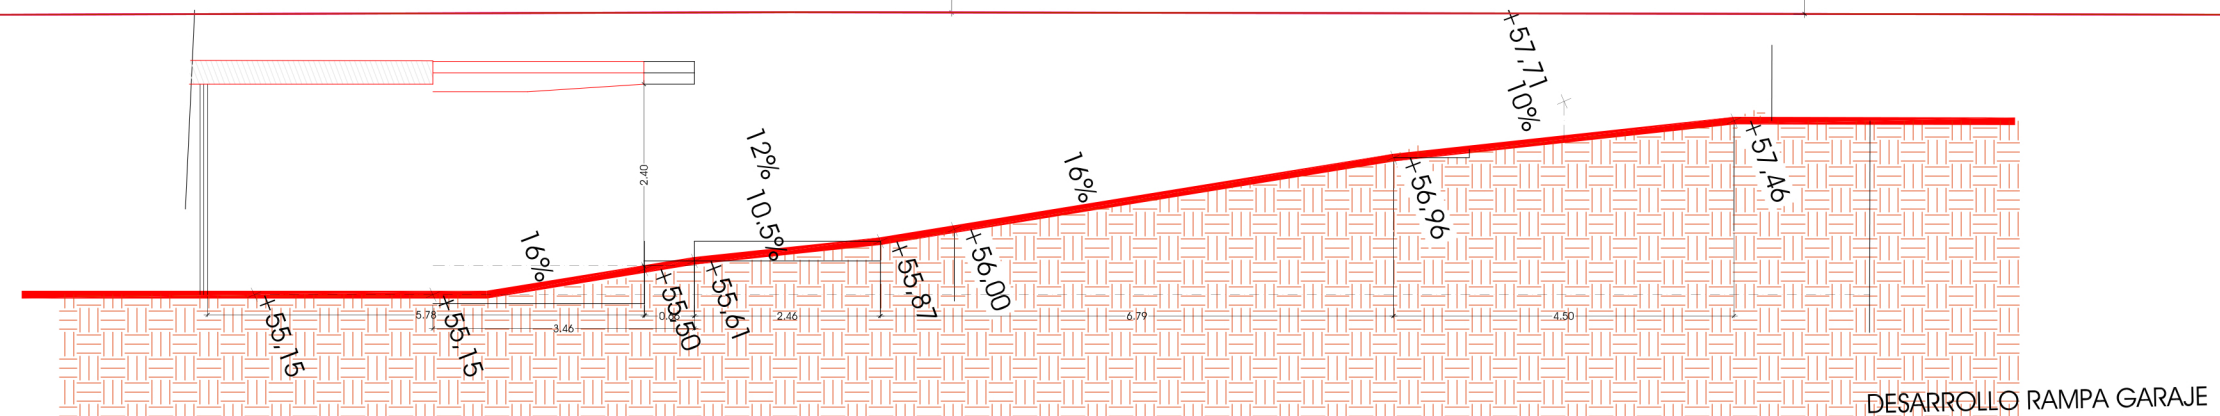

propiedad	CONSTRUCCIONES LATAPIA TAEÑO, S.L.		
proyecto	B39554506		
	P. BÁSICO Y DE EJECUCION DE DEMOLICIÓN DE VIV. UNIF. AISLADA Y CONST. DE 8 VIV. Y GARAJES		
municipio	SANTANDER	localidad	SANTANDER
situación	CALLE VALDENJOJA, 41		
arquitecto	SECTOR ARQUITECTURA S.L.P. unipersonal Representada por: JOSE ANGEL FDEZ. SECO		
plano	DEFINICION ARQUITECTONICA (REFORMADO)		
	PLANTA SOTANO		