
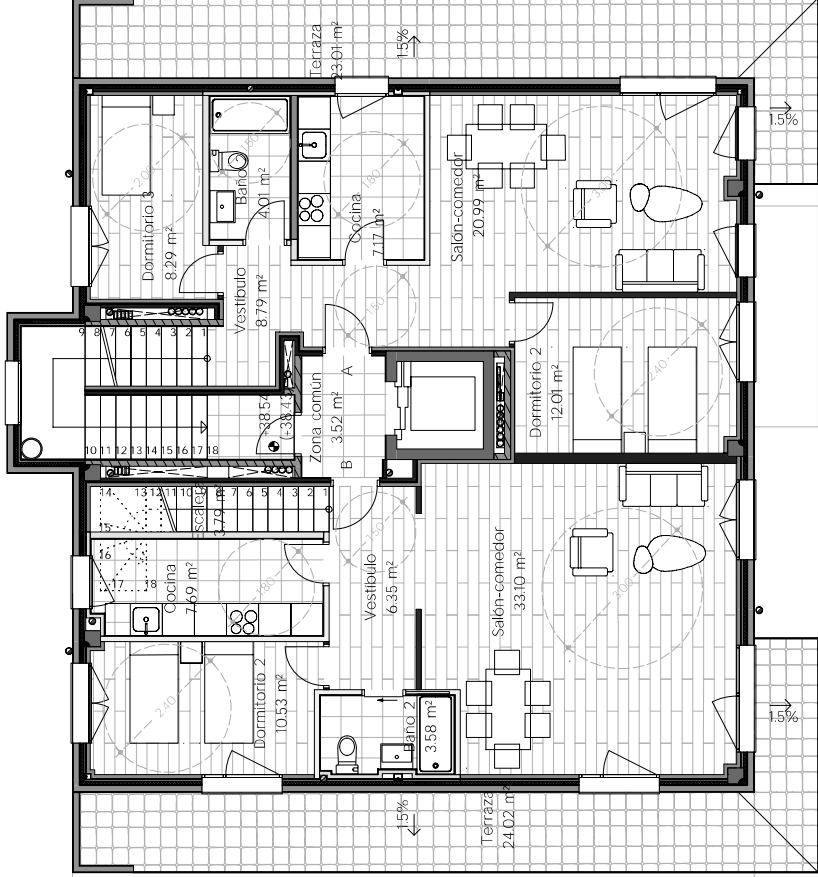


Superficie planta del local

Planta 5 Vivienda A			Sup. construida Vw A	72.82 m²
P5 Vivienda A	Baño 2		4.01 m²	
P5 Vivienda A	Cocina		7.17 m²	
P5 Vivienda A	Dormitorio 2		12.01 m²	
P5 Vivienda A	Dormitorio 3		8.29 m²	
P5 Vivienda A	Salón-comedor		20.99 m²	
P5 Vivienda A	Vestibulo		8.79 m²	61.28 m²
Planta 5 Vivienda A exterior				
P5 Vivienda A	Terraza		23.01 m²	23.01 m²
Planta 5 Vivienda B			Sup. construida Vw B	74.19 m²
P5 Vivienda B	Baño 2		3.58 m²	
P5 Vivienda B	Cocina		7.69 m²	
P5 Vivienda B	Dormitorio 2		10.53 m²	
P5 Vivienda B	Escalera		3.79 m²	
P5 Vivienda B	Salón-comedor		33.10 m²	
P5 Vivienda B	Vestibulo		6.35 m²	65.04 m²
Planta 5 Vivienda B exterior				
P5 Vivienda B	Terraza		24.02 m²	24.02 m²
Planta 5 Zona común			Sup. construida Z.C.	15.10 m²
P5 Zona común	Zona común		3.52 m²	3.52 m²

Sup. construida Total P5 162.11 m²
Las terrazas según PGOU computarán al 50%

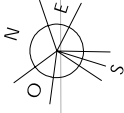

PROYECTO BÁSICO de EDIFICIO de 17 VIVIENDAS, y GARAJES en c/ ERNEST LLUCH 13. AYTO. de SANTANDER

ARAMI LATAPIA CIPRES S.L.

la propiedad

EDUARDO AYMAT

arquitecto

ANGELINA MONTALBAN

arquitecto

DANIEL LAINZ ARROYO

arquitecto

TALLER de ARQUITECTURA y URBANISMO
TRESTUDIO S.L.P.
calle Calo 3000 15, 3º 39002 SANTANDER
TEL: 942 29 14 15
e-mail: trestudio@trestudio.com

plano nº

15

PLANTA 5
MUEBLES

ESCALA 1:100

mayo 2024