
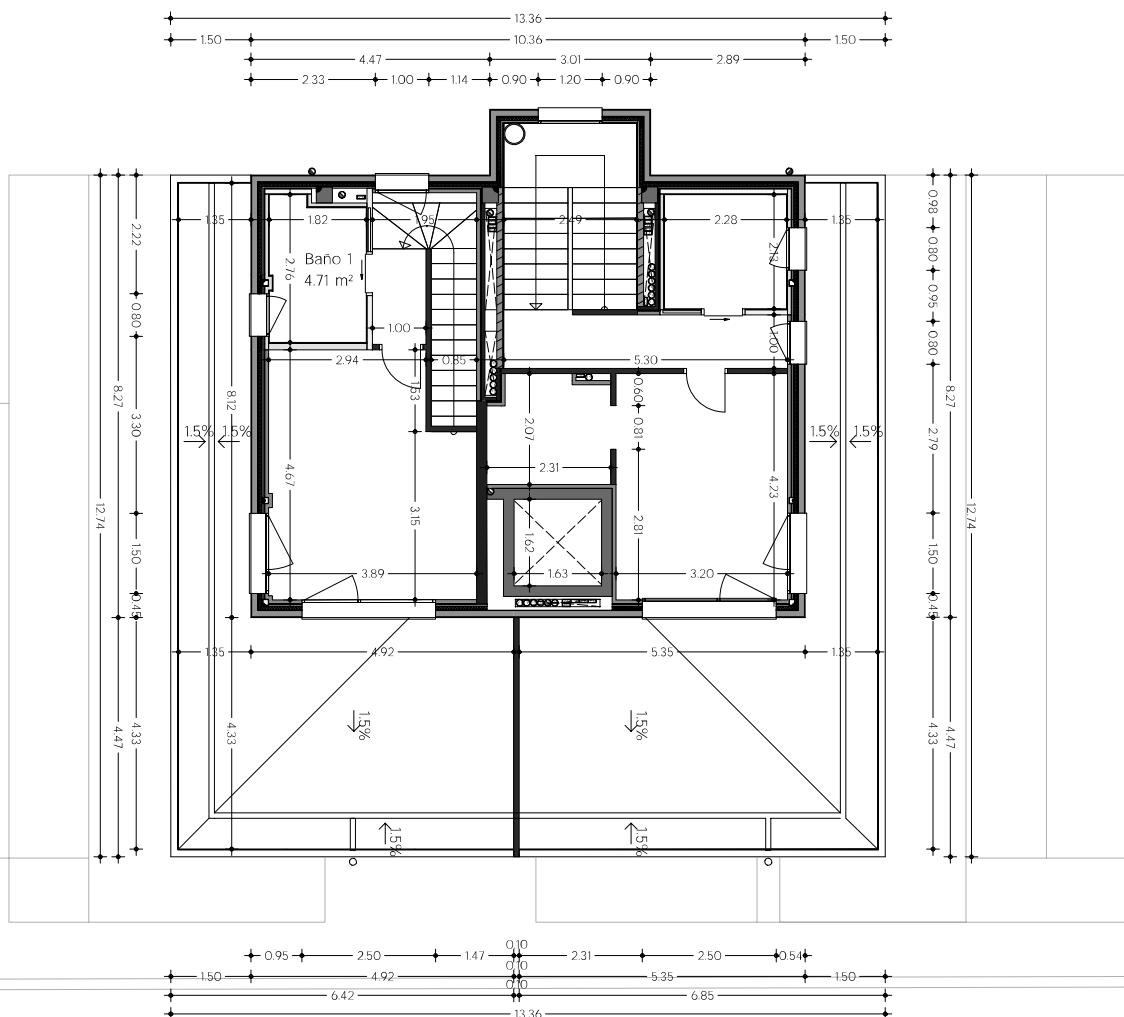


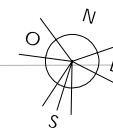

PROYECTO BÁSICO de EDIFICIO de 17 VIVIENDAS, y GARAJES en c/ ERNEST LLUCH 13. AYTO. de SANTANDER

ARAMI LATAPIA CIPRES S.L.

la propiedad

EDUARDO AYMAT

arquitecto

ANGELINA MONTALBAN

arquitecto

DANIEL LAINZ ARROYO

arquitecto

TALLER de ARQUITECTURA y URBANISMO
TRESTUDIO S.L.P.
calle Calvo Sotelo 15, 3º, 39002 SANTANDER
tfnº.: 942 311 252
e-mail: trestudio@trestudio.com

plano nº

18
PLANTA 6

COTAS
ESCALA 1:100

mayo 2024